



建築場所：札幌市豊平区月寒東3条11丁目268-2の内
 (住居表示：札幌市豊平区月寒東3条11丁目1番50号)

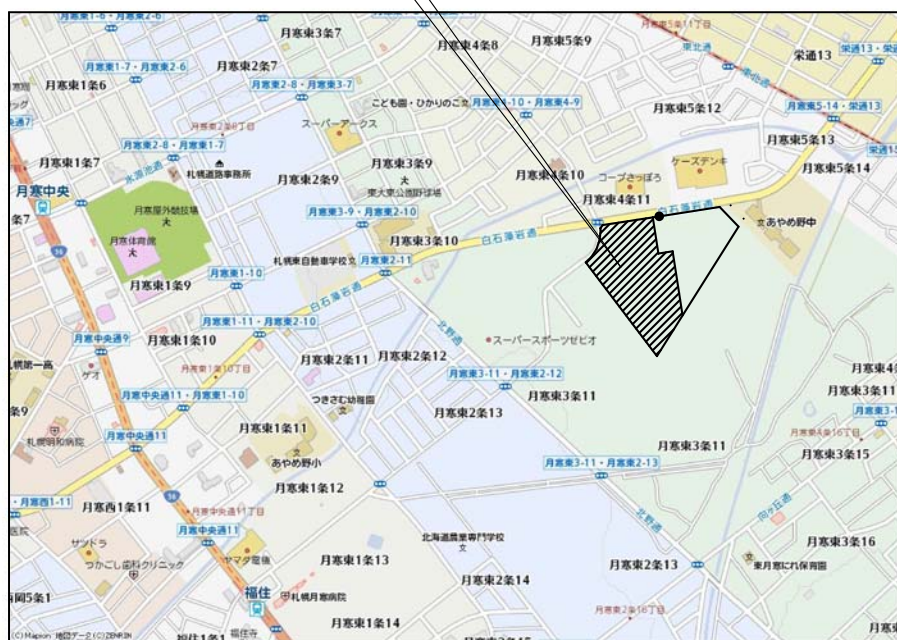

案内図

< 建築概要 >

建築場所	札幌市豊平区月寒東3条11丁目268-2の内	道路	幅員20M (法第4条第1項1号道路)		
(住居表示)	札幌市豊平区月寒東3条11丁目1番50号				
		構造・規模	校舎：鉄筋コンクリート造、一部鉄骨鉄筋コンクリート造・鉄骨造		
敷地面積	35,418.28㎡ (10,714.03坪)		地上4階建		
用途地域	第一種住居地域 (建ぺい率：60%・容積率：200%)		附属棟 警備員室：鉄筋コンクリート造 平屋建		
高度地区	18M高度地区		附属棟 機械室：鉄骨造 平屋建		
防火地域	指定なし				
地区計画	東月寒向ヶ丘地区	駐車台数	124台 (車椅子対応駐車台数：3台含む)		
その他の地区	風致地区				
	景観計画区域				
建築面積	9,885.93㎡ (校舎9,772.99+警備員室25.20+機械室84.50+井戸ポンプ小屋3.24㎡)				
建ぺい率	27.91%				
延床面積	32,273.46㎡ (校舎棟25,570.72+学食・図書室棟5,661.00+体育館930.00+警備員室24.00+機械室84.50+ポンプ室3.24㎡)				
	容積対象床面積：32,122.26㎡ (校舎32,010.52+警備員室24.00+機械室84.50+井戸ポンプ小屋3.24㎡)				
容積率	90.69%				
床面積	校舎	警備員室	機械室	井戸・ポンプ小屋	合計 (単位：㎡)
1階	9,322.91	24.00	84.50	3.24	9,434.65
2階	8,034.15				8,034.15
3階	7,384.33				7,384.33
4階	7,384.33				7,384.33
PH階	36.00				36.00
合計	32,161.72	24.00	84.50	3.24	32,273.46

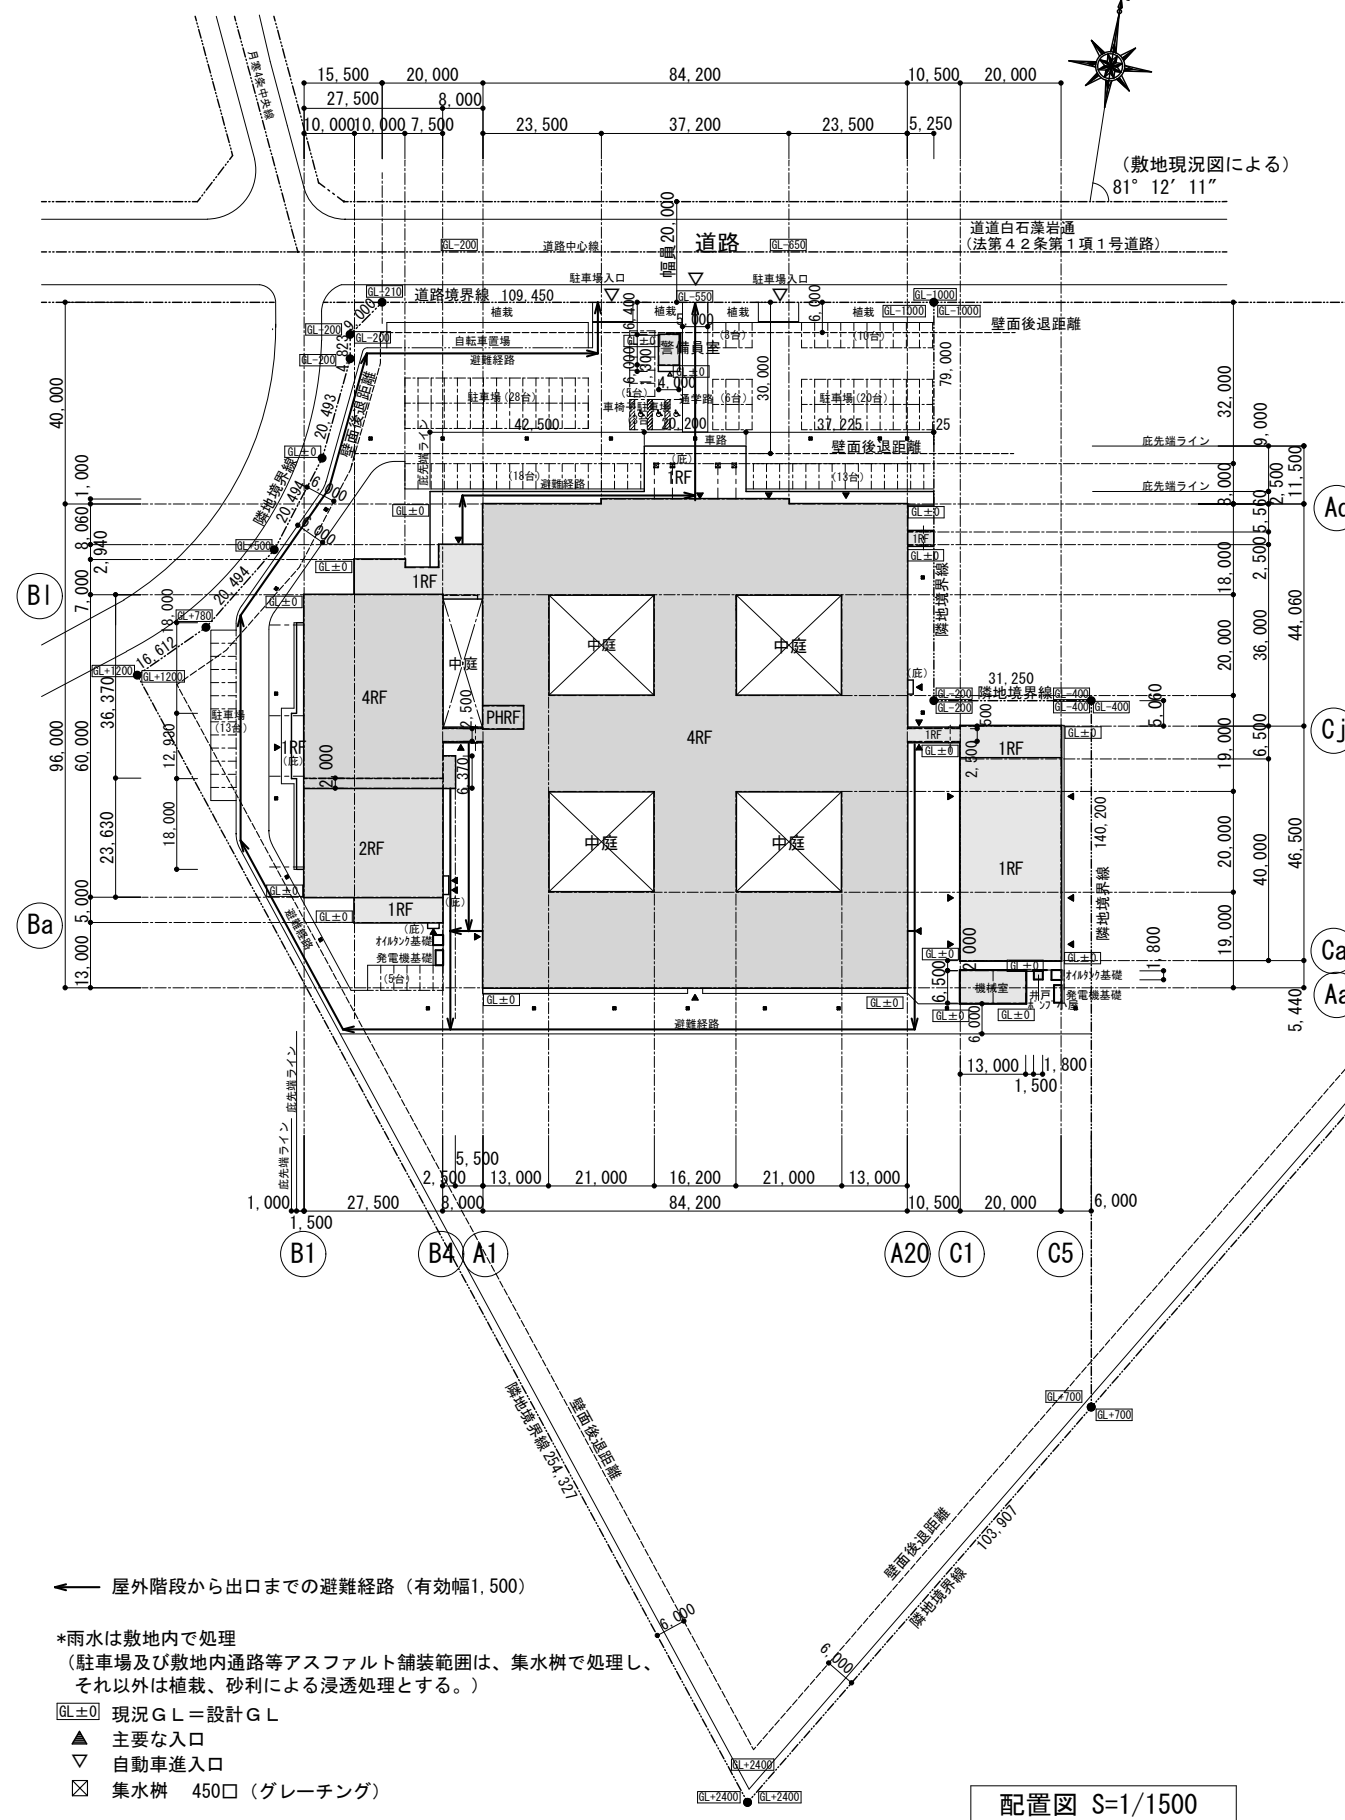


← 屋外階段から出口までの避難経路 (有効幅1.500)

*雨水は敷地内で処理
 (駐車場及び敷地内通路等アスファルト舗装範囲は、集水溝で処理し、それ以外は植栽、砂利による浸透処理とする。)

- GL±0 現況GL=設計GL
- ▲ 主要な入口
- ▽ 自動車進入口
- ☒ 集水溝 450□ (グレーチング)

配置図 S=1/1500

記事	一級建築士事務所	CHECK	TITLE	SCALE	DAY	D. TITLE	確一	D-07	E-
	株式会社 西澤建築設計事務所 K. Nishizawa & Associate Architects		日本医療大学新築工事	1/1500		配置図・案内図・概要		S-	P-
				1級建築士 西澤 健二 第87787号					

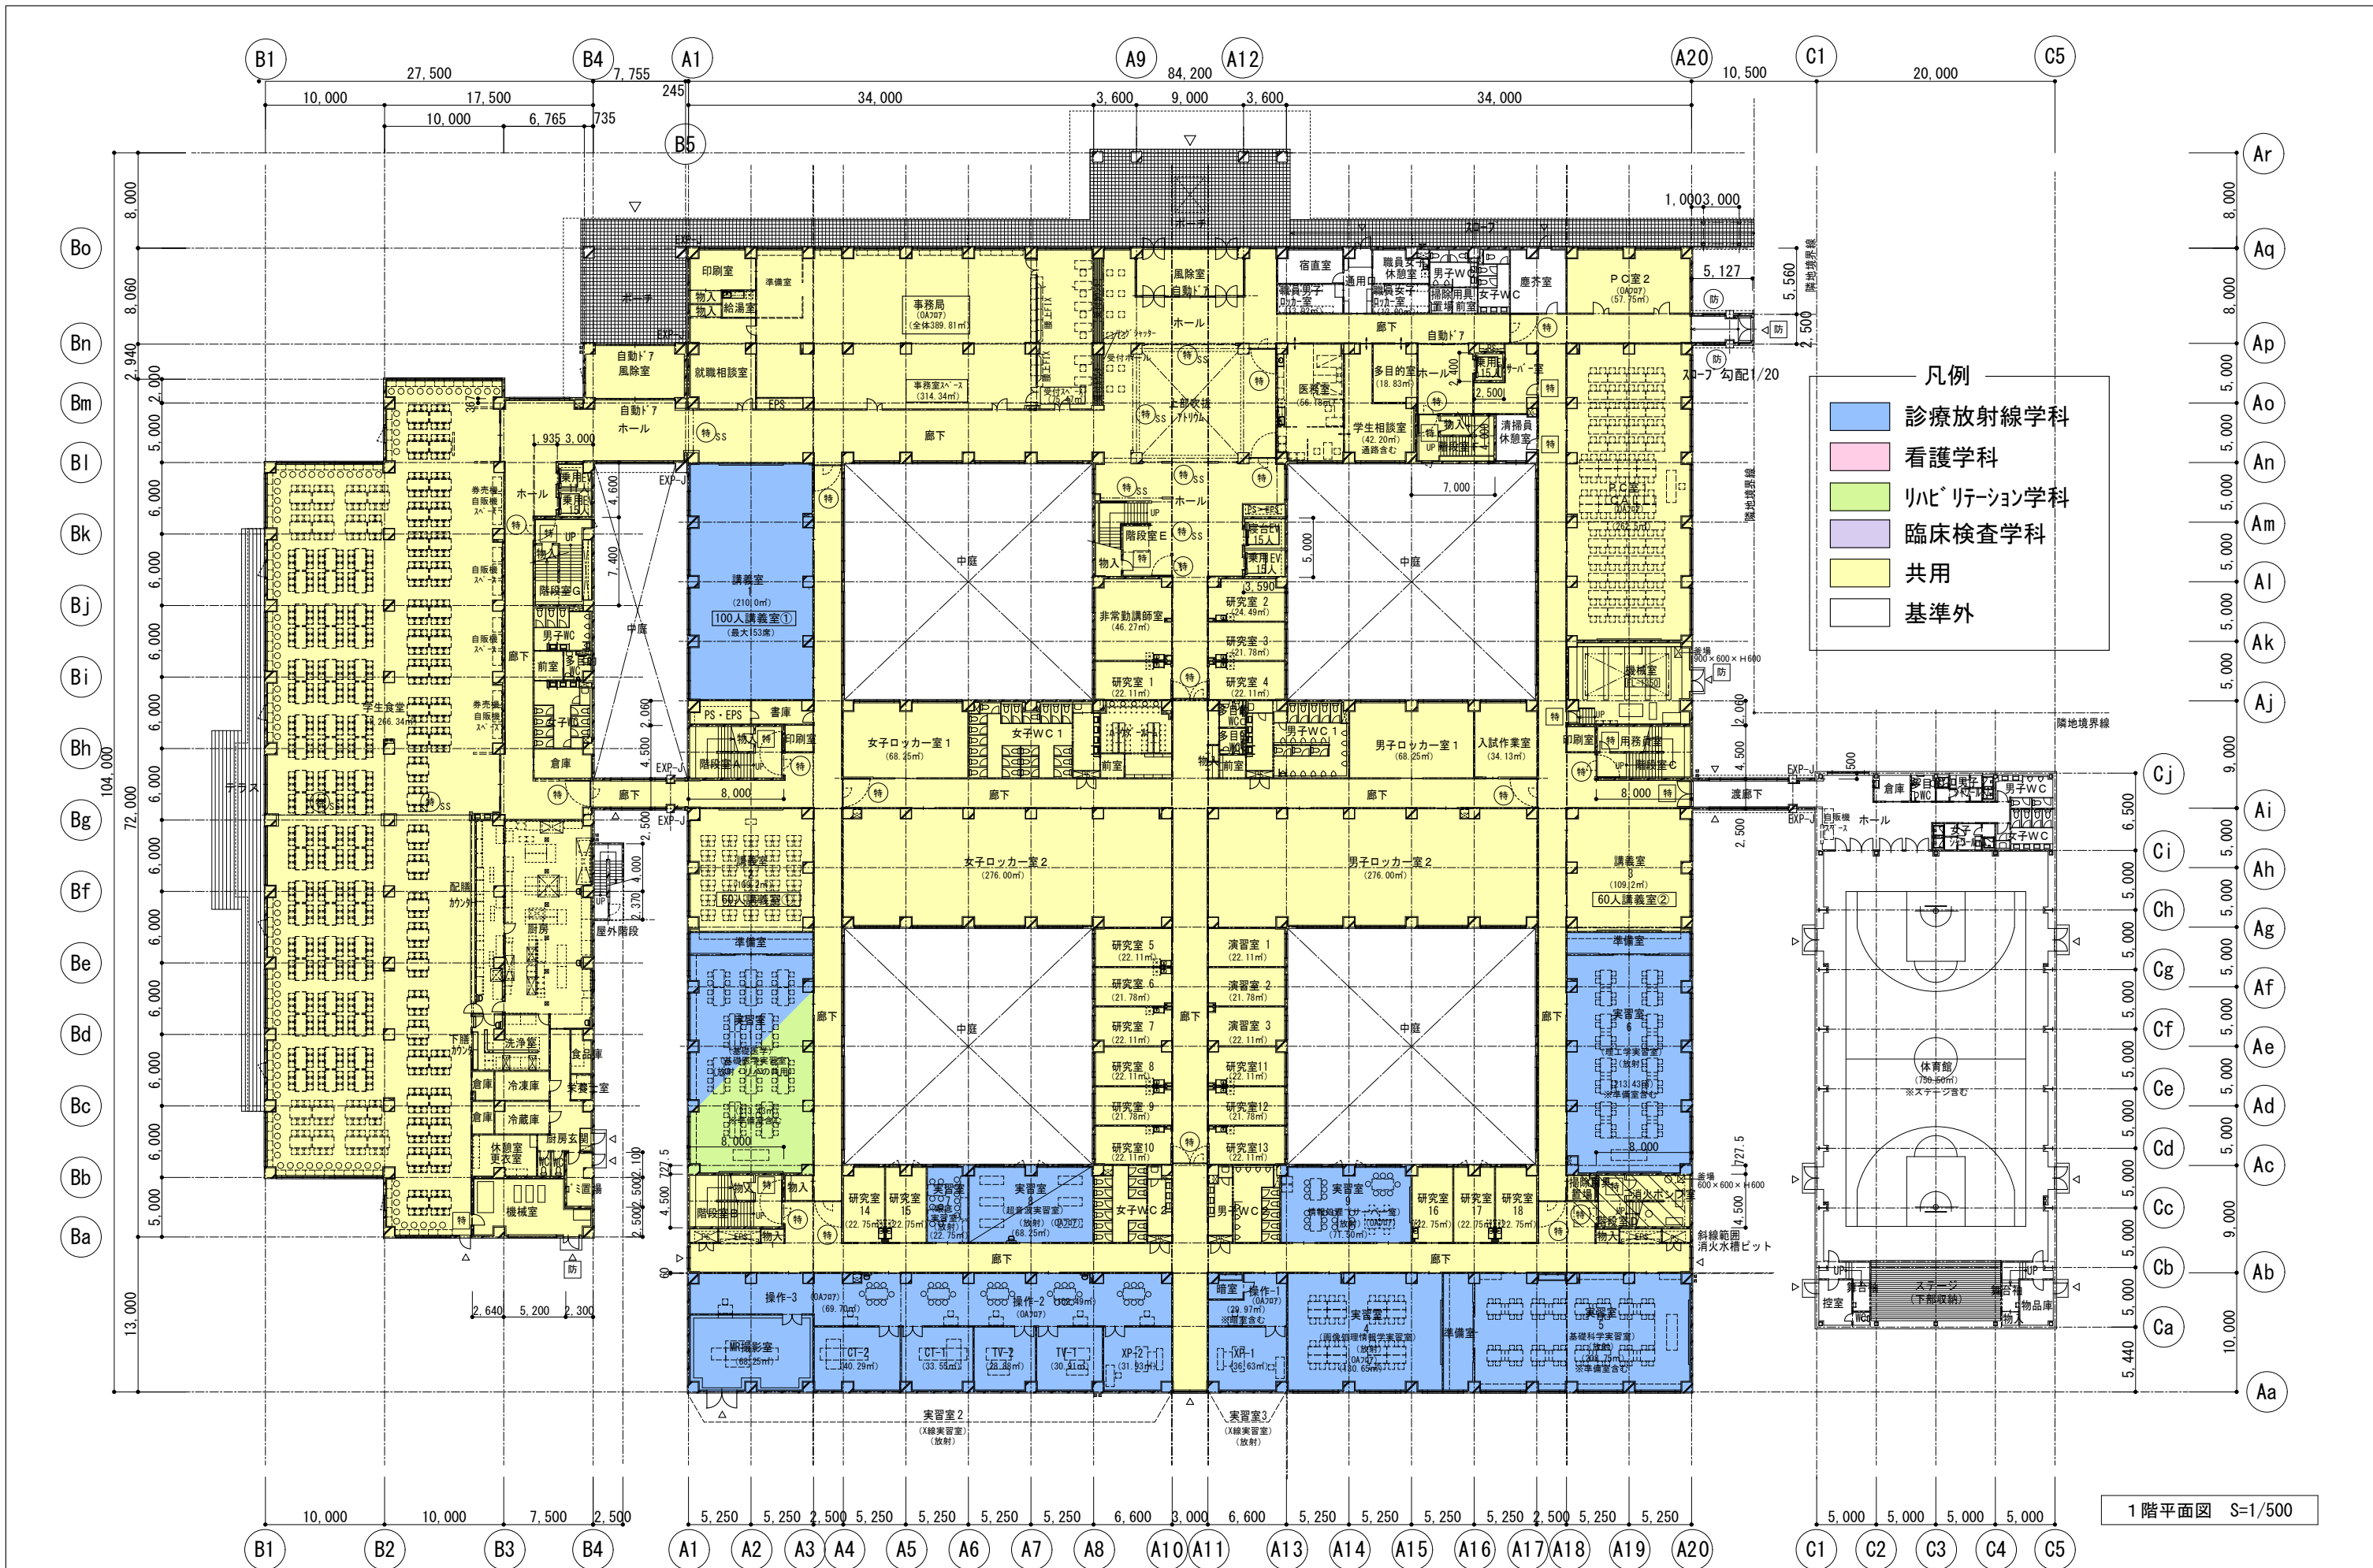

- 凡例
- 診療放射線学科
 - 看護学科
 - リハビリテーション学科
 - 臨床検査学科
 - 共用
 - 基準外

1階平面図 S=1/500

記事 一級建築士事務所 株式会社 西澤建築設計事務所 K.Nishizawa & Associate Architects	CHECK TITLE 日本医療大学新築工事	SCALE 1/500	DAY D. TITLE 1階平面図	D- E- S- P-
---	-------------------------------------	----------------	--------------------------	----------------------




- 凡例
- 診療放射線学科
 - 看護学科
 - リハビリテーション学科
 - 臨床検査学科
 - 共用
 - 基準外

凡例

2階平面図 S=1/500


記事 一級建築士事務所 株式会社 西澤建築設計事務所 K.Nishizawa & Associate Architects	CHECK TITLE 日本医療大学新築工事	SCALE 1/500	DAY D. TITLE 2階平面図	D- E- S- P-
---	-------------------------------------	----------------	--------------------------	----------------------

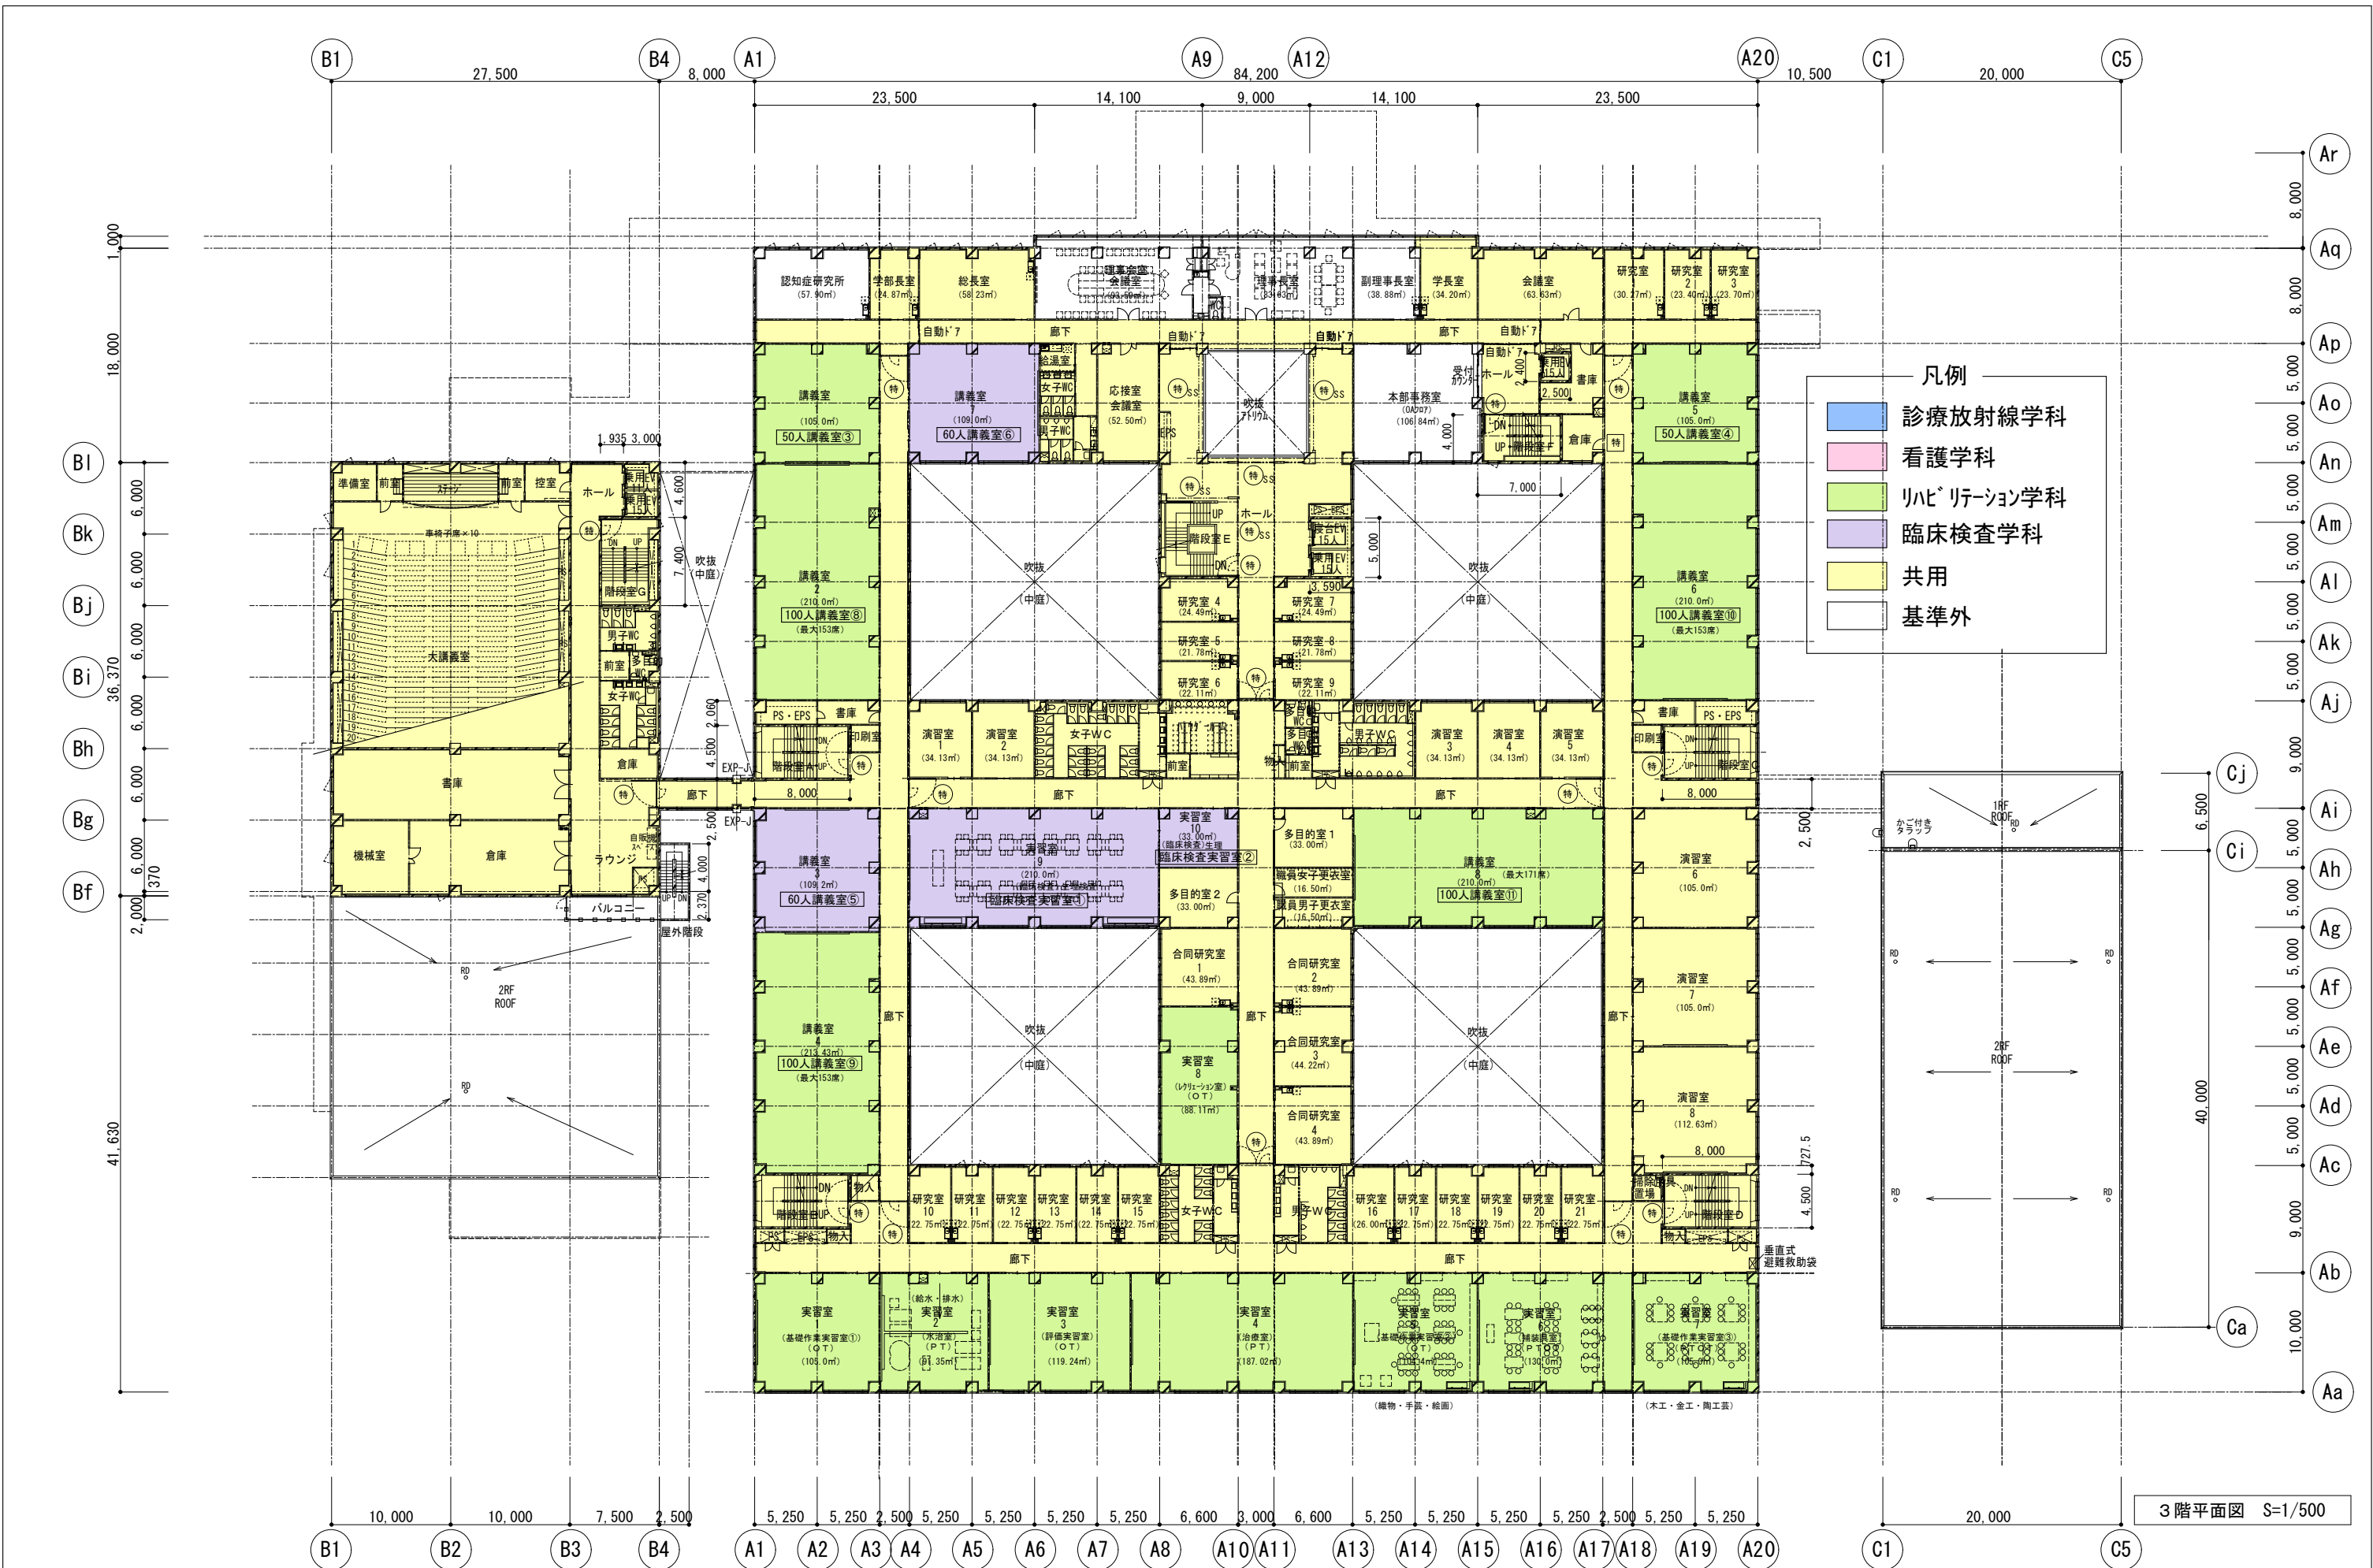

- 凡例
- 診療放射線学科
 - 看護学科
 - リハビリテーション学科
 - 臨床検査学科
 - 共用
 - 基準外

3階平面図 S=1/500

記事		一級建築士事務所 株式会社 西澤建築設計事務所 K. Nishizawa & Associate Architects	CHECK	TITLE 日本医療大学新築工事	SCALE 1/500	DAY	D. TITLE	D-	E-
					1級建築士 第87787号 西澤 健二		3階平面図	S-	P-

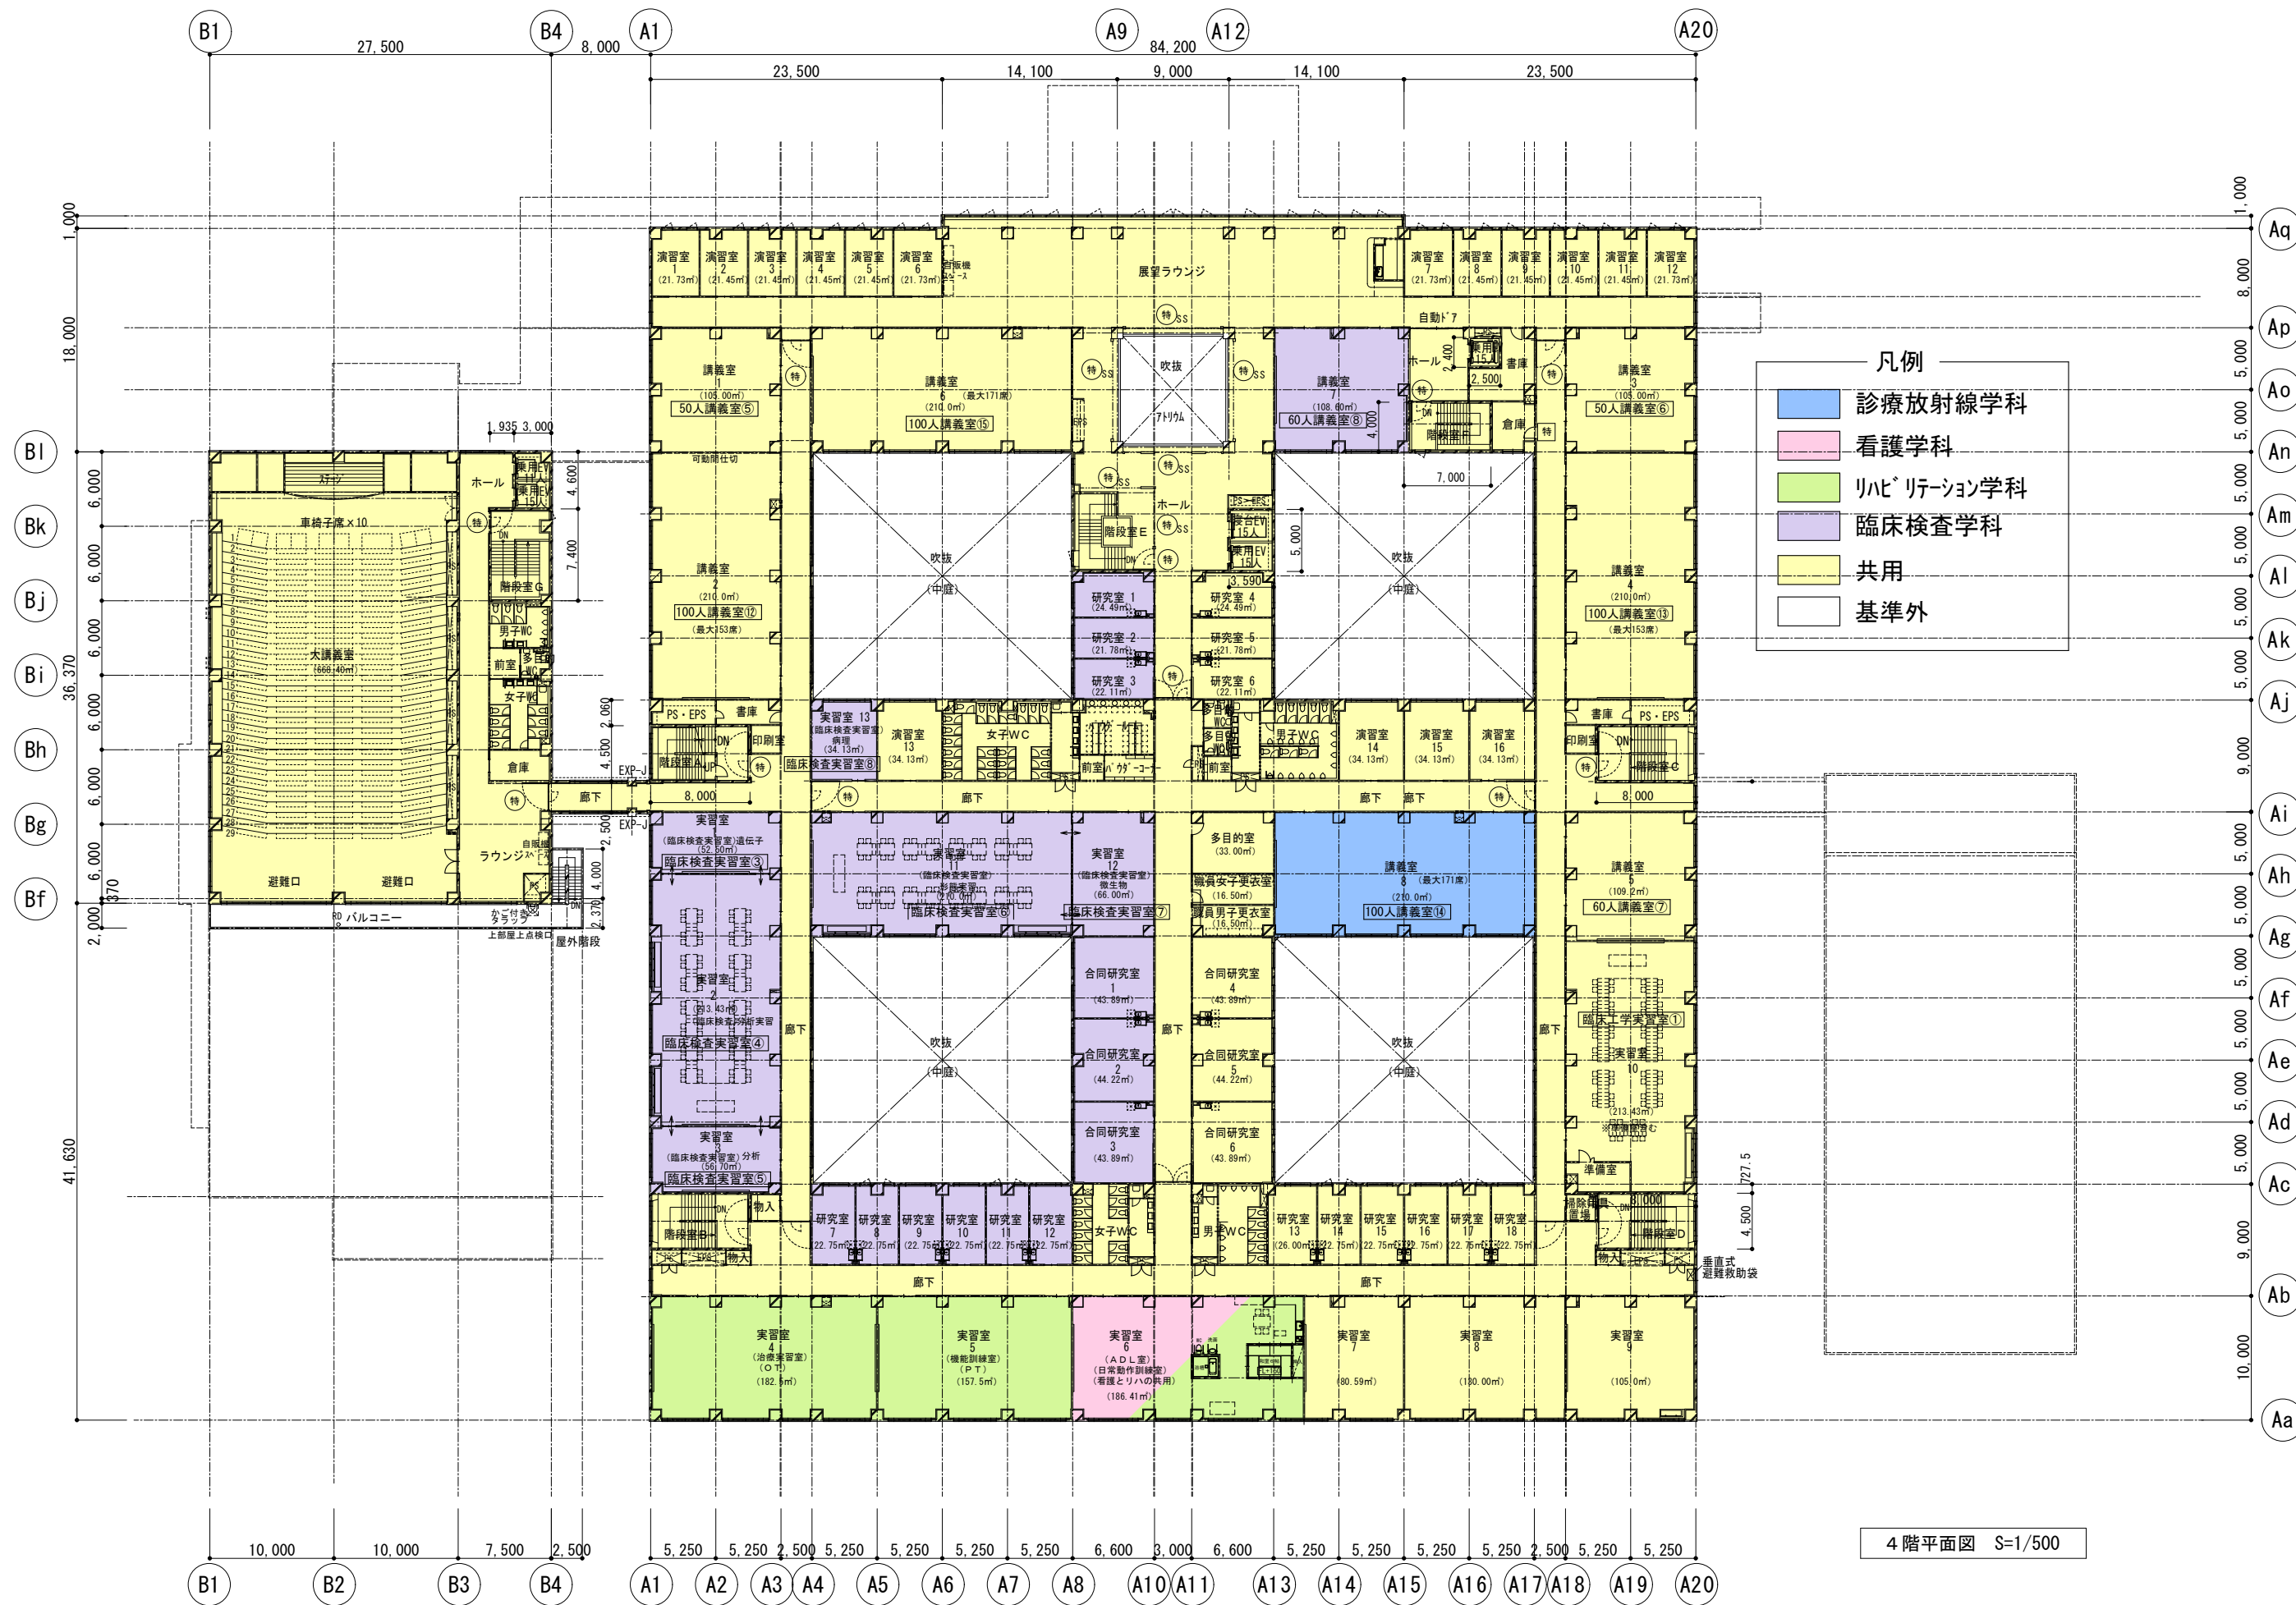

- 凡例
- 診療放射線学科
 - 看護学科
 - リハビリテーション学科
 - 臨床検査学科
 - 共用
 - 基準外

4階平面図 S=1/500

記事	一級建築士事務所 株式会社 西澤建築設計事務所 K.Nishizawa & Associate Architects	CHECK	TITLE 日本医療大学新築工事	SCALE 1/500	DAY	D. TITLE 4階平面図	D-	E-
				1級建築士 西澤 健二			S-	P-